



DIÁRIO OFICIAL ELETRÔNICO

DO LEGISLATIVO MUNICIPAL DE MARIÓPOLIS – PR

Instituído pela Lei Municipal nº 15/2017 de 19 de abril de 2017

Ano VI – Edição nº 0186 - www.mariopolis.pr.leg.br - Terça-feira, 23 de agosto de 2022 - Página 1/5



CÂMARA MUNICIPAL DE MARIÓPOLIS – PR

Lei nº 4.245 de 25/07/1960

CNPJ – 77.774.669/0001-65

Rua Seis, 1016 – Fone: 46.3226.1659 – E-mail: camara@camaramariopolis.com.br

CEP: 85525-000 – Mariópolis – PR

AVISO DE DISPENSA DE LICITAÇÃO

A CÂMARA MUNICIPAL DE MARIÓPOLIS, ESTADO DO PARANÁ, nos termos do art. 75, § 3º, da Lei nº 14.133/2021, manifesta interesse em obter propostas adicionais de eventuais interessados no fornecimento de painel para exposição da galeria de fotos dos vereadores eleitos para cada legislatura, de acordo com o projeto anexo, e conforme abaixo especificado:

Item	Descrição	Quantidade
1	Painel em MDF 15 mm (cor a ser escolhida), dimensões 4,12 m x 3,26 m x 0,10 m; com fita de Led de 3.500k ao redor de todo o nicho de fotos; detalhe em serralheria dourada medindo 20 mm x 20 mm; detalhe em serralheria dourada medindo 20mm x 20mm ao redor do nicho de fotos para camuflagem da fita de Led; porta-retratos em acrílico transparente; letras em acrílico dourado 5 mm.	1

Os interessados deverão encaminhar proposta de preço até o dia **26 de agosto de 2022** através do e-mail camara@mariopolis.pr.leg.br, ou via protocolo físico na Diretoria Geral da Câmara Municipal de Mariópolis, com endereço na Rua Seis, 1016, Centro, CEP 85.525-000, Mariópolis/PR, no horário das 8h às 11h30min e das 13h30min às 17h, ou ainda através de correspondência enviada para o mesmo endereço.

Para maiores informações, deverão os interessados entrar em contato pelos meios acima mencionados, ou ainda através do fone (46) 3226-1659.

Mariópolis, 23 de agosto de 2022.

Ademir Basso
Presidente

Diário Oficial Eletrônico assinado digitalmente com certificado digital padrão ICP-Brasil e protocolado com carimbo de tempo.

A Câmara Municipal de Mariópolis dá garantia da autenticidade deste documento, desde que visualizado através do site www.mariopolis.pr.leg.br.




DIÁRIO OFICIAL ELETRÔNICO

DO LEGISLATIVO MUNICIPAL DE MARIÓPOLIS – PR

Instituído pela Lei Municipal nº 15/2017 de 19 de abril de 2017

Ano VI – Edição nº 0186 - www.mariopolis.pr.leg.br - Terça-feira, 23 de agosto de 2022 - Página 2/5

etalhe em perfis de alumínio
Metalon) dourado

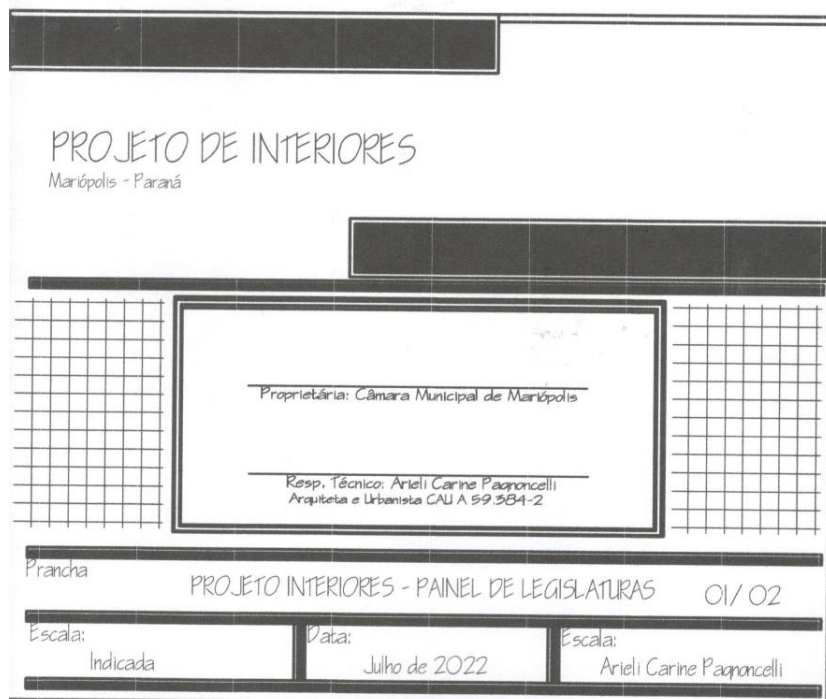

Diário Oficial Eletrônico assinado digitalmente com certificado digital padrão ICP-Brasil e protocolado com carimbo de tempo.

A Câmara Municipal de Mariópolis dá garantia da autenticidade deste documento, desde que visualizado através do site www.mariopolis.pr.leg.br.




DIÁRIO OFICIAL ELETRÔNICO

DO LEGISLATIVO MUNICIPAL DE MARIÓPOLIS – PR


Instituído pela Lei Municipal nº 15/2017 de 19 de abril de 2017

Ano VI – Edição nº 0186 - www.mariopolis.pr.leg.br - Terça-feira, 23 de agosto de 2022 - Página 3/5

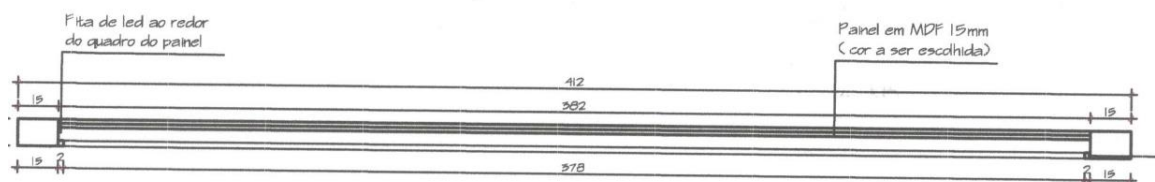

PLANTA BAIXA TÉCNICA

Escala: 1/20

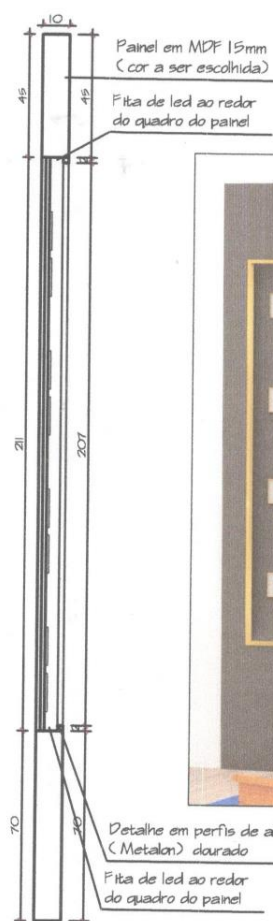

VISTA LATERAL

Escala: 1/20

Diário Oficial Eletrônico assinado digitalmente com certificado digital padrão ICP-Brasil e protocolado com carimbo de tempo.

A Câmara Municipal de Mariópolis dá garantia da autenticidade deste documento, desde que visualizado através do site www.mariopolis.pr.leg.br.



DIÁRIO OFICIAL ELETRÔNICO

DO LEGISLATIVO MUNICIPAL DE MARIÓPOLIS – PR

Instituído pela Lei Municipal nº 15/2017 de 19 de abril de 2017

Ano VI – Edição nº 0186 - www.mariopolis.pr.leg.br - Terça-feira, 23 de agosto de 2022 - Página 4/5



Detalhe em perfil de alumínio
(Metalon) dourado

Painel em MDF 15mm
(cor a ser escolhida)

PROJETO DE INTERIORES

Mariópolis - Paraná

Proprietária: Câmara Municipal de Mariópolis

Resp. Técnico: Arieli Carine Paçoncelli
Arquiteta e Urbanista CAU A 59.384-2

Prancha

PROJETO INTERIORES - PAINEL DE LEGISLATURAS

02 / 02

Escala:

Indicada

Data:

Julho de 2022

Escala:

Arieli Carine Paçoncelli

Diário Oficial Eletrônico assinado digitalmente com certificado digital padrão ICP-Brasil e protocolado com carimbo de tempo.

A Câmara Municipal de Mariópolis dá garantia da autenticidade deste documento, desde que visualizado através do site www.mariopolis.pr.leg.br.




DIÁRIO OFICIAL ELETRÔNICO

DO LEGISLATIVO MUNICIPAL DE MARIÓPOLIS – PR

Instituído pela Lei Municipal nº 15/2017 de 19 de abril de 2017

Ano VI – Edição nº 0186 - www.mariopolis.pr.leg.br - Terça-feira, 23 de agosto de 2022 - Página 5/5

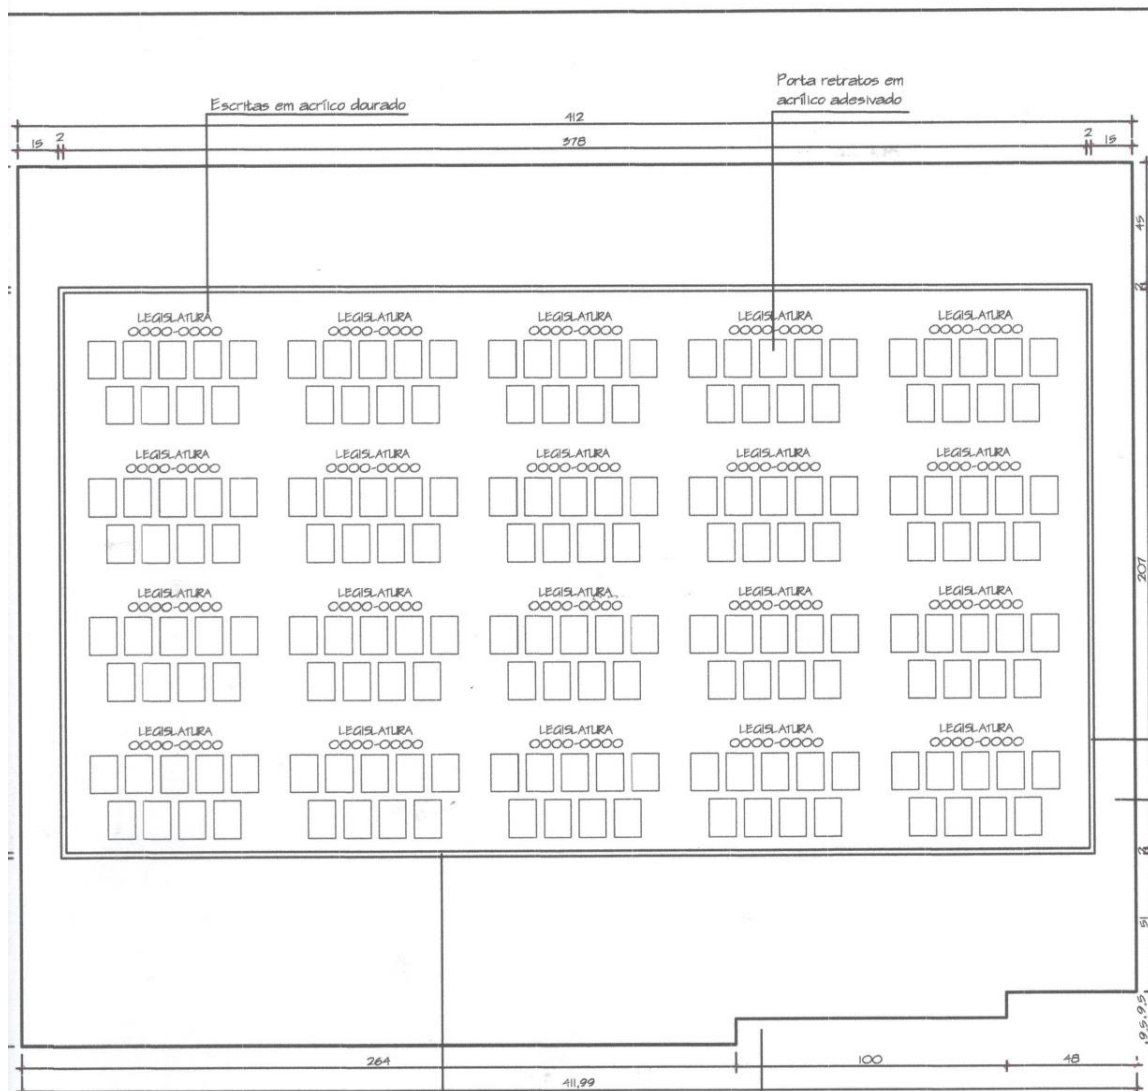

VISTA FRONTAL

Escala: 1/20

Detalhe em perfis de alumínio
(Metalon) dourado

Recortes no painel para encaixar
nos degraus do auditório